



PLAZA DEL GENERALISIMO

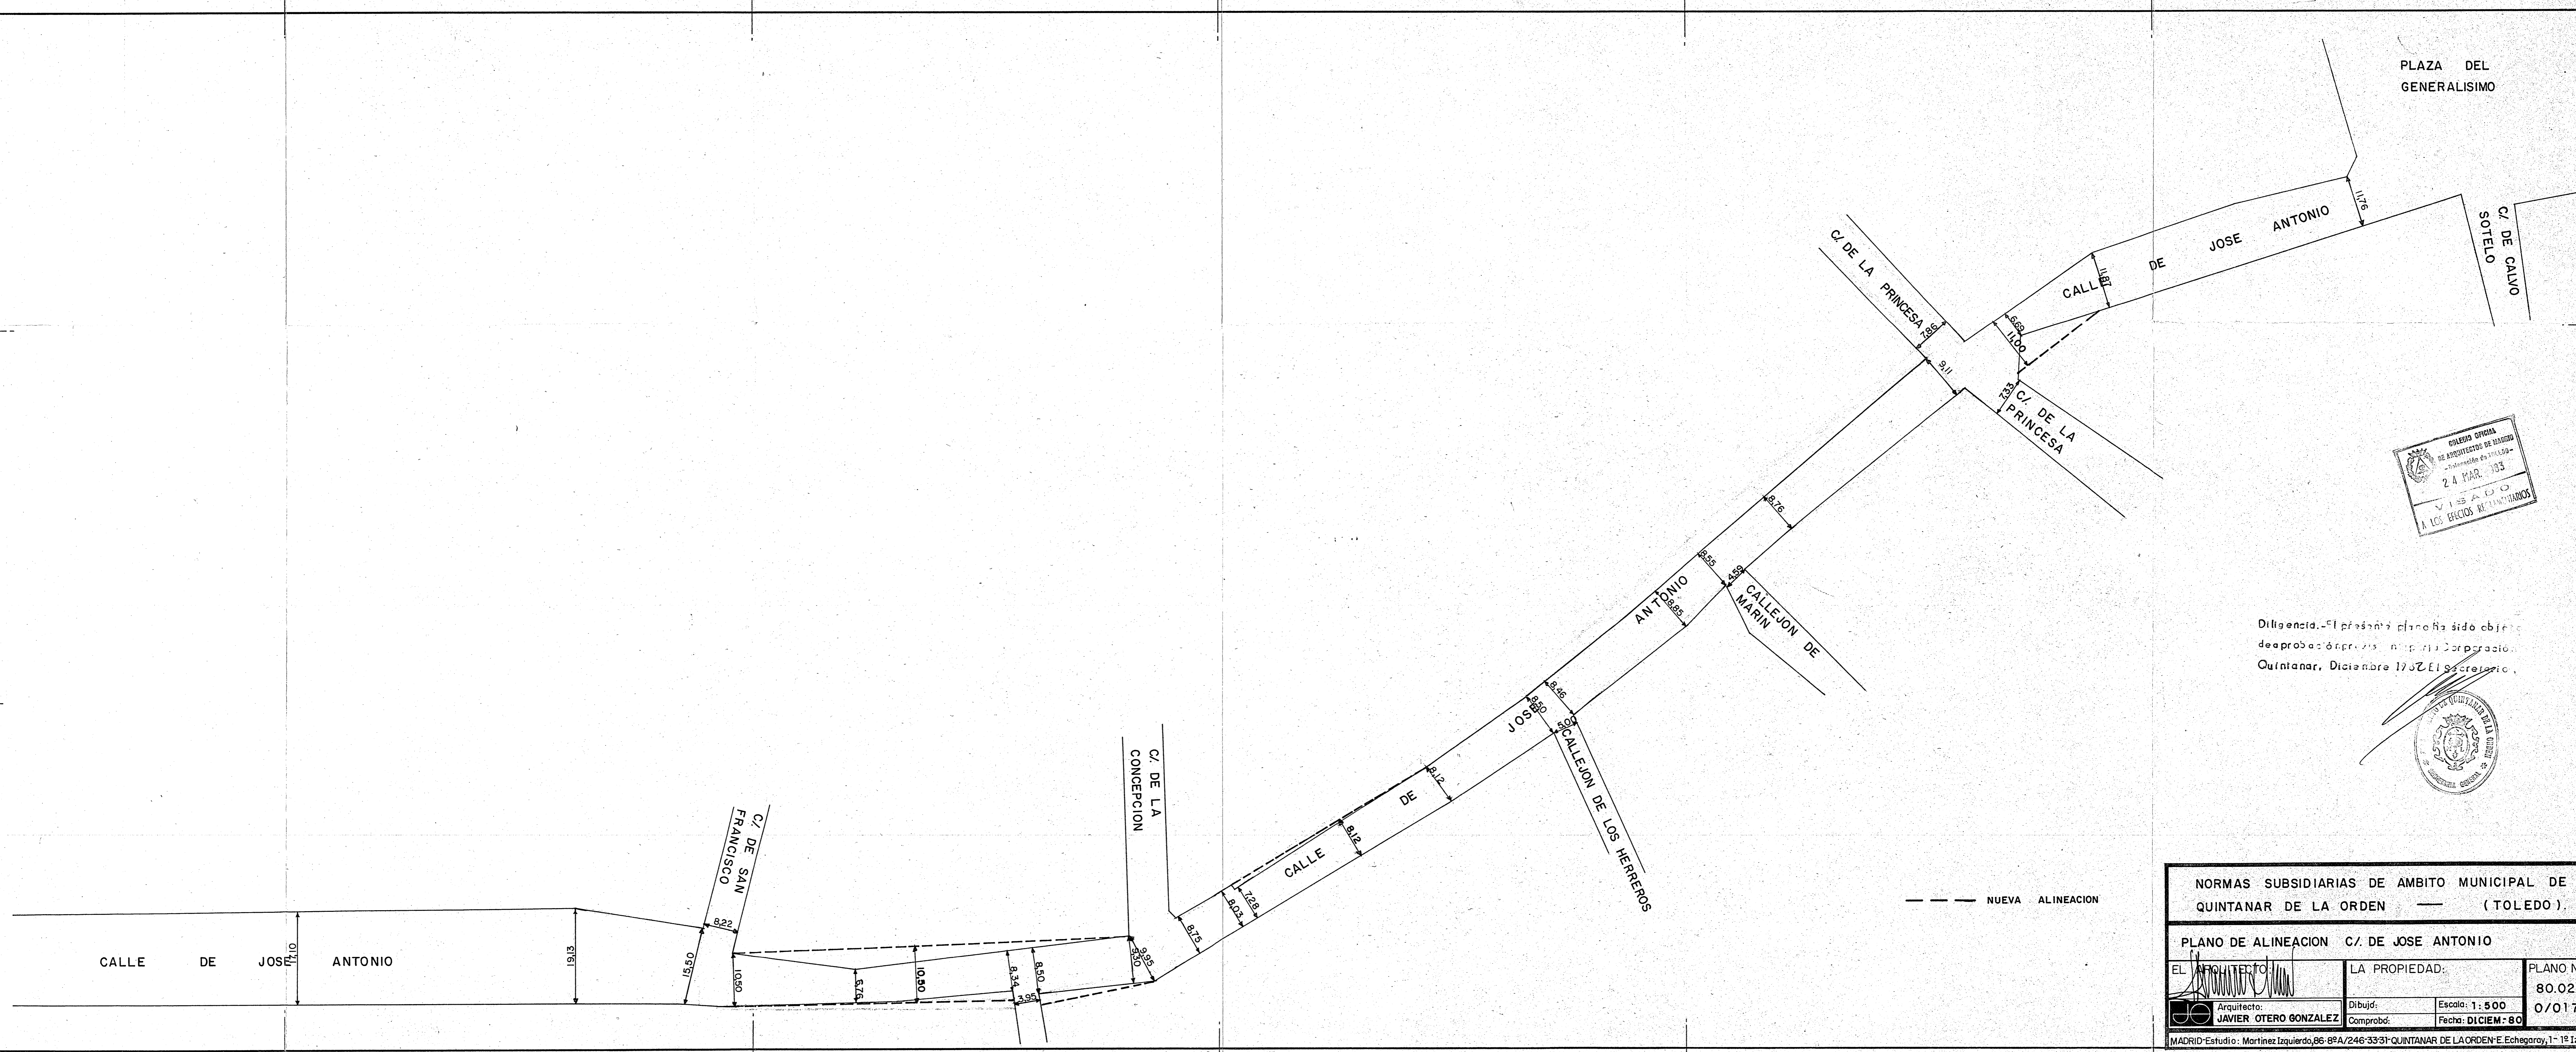

GOBIERNO LOCAL  
 DE INGENIEROS DE CAMINOS  
 24 MAR 1983  
 V. I. S. A. D. O.  
 A LOS EFECTOS DE...

Diligencia.-El presente plano ha sido objeto de aprobación por el Ayuntamiento de Quintanar, Diciembre 1982. El Secretario.

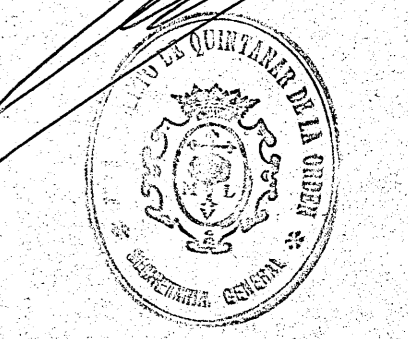

--- NUEVA ALINEACION

NORMAS SUBSIDIARIAS DE AMBITO MUNICIPAL DE QUINTANAR DE LA ORDEN (TOLEDO)		
PLANO DE ALINEACION C/ DE JOSE ANTONIO		
EL ARQUITECTO:	LA PROPIEDAD:	PLANO Nº
		80.029
Arquitecto: JAVIER OTERO GONZALEZ	Dibujó: Comprobó:	Escala: 1: 500 Fecha: DICIEM: 80
MADRID-Estudio: Martínez Izquierdo, 86-8ª/246-3331-QUINTANAR DE LA ORDEN-E. Echeagaray, 1-1º Izda		